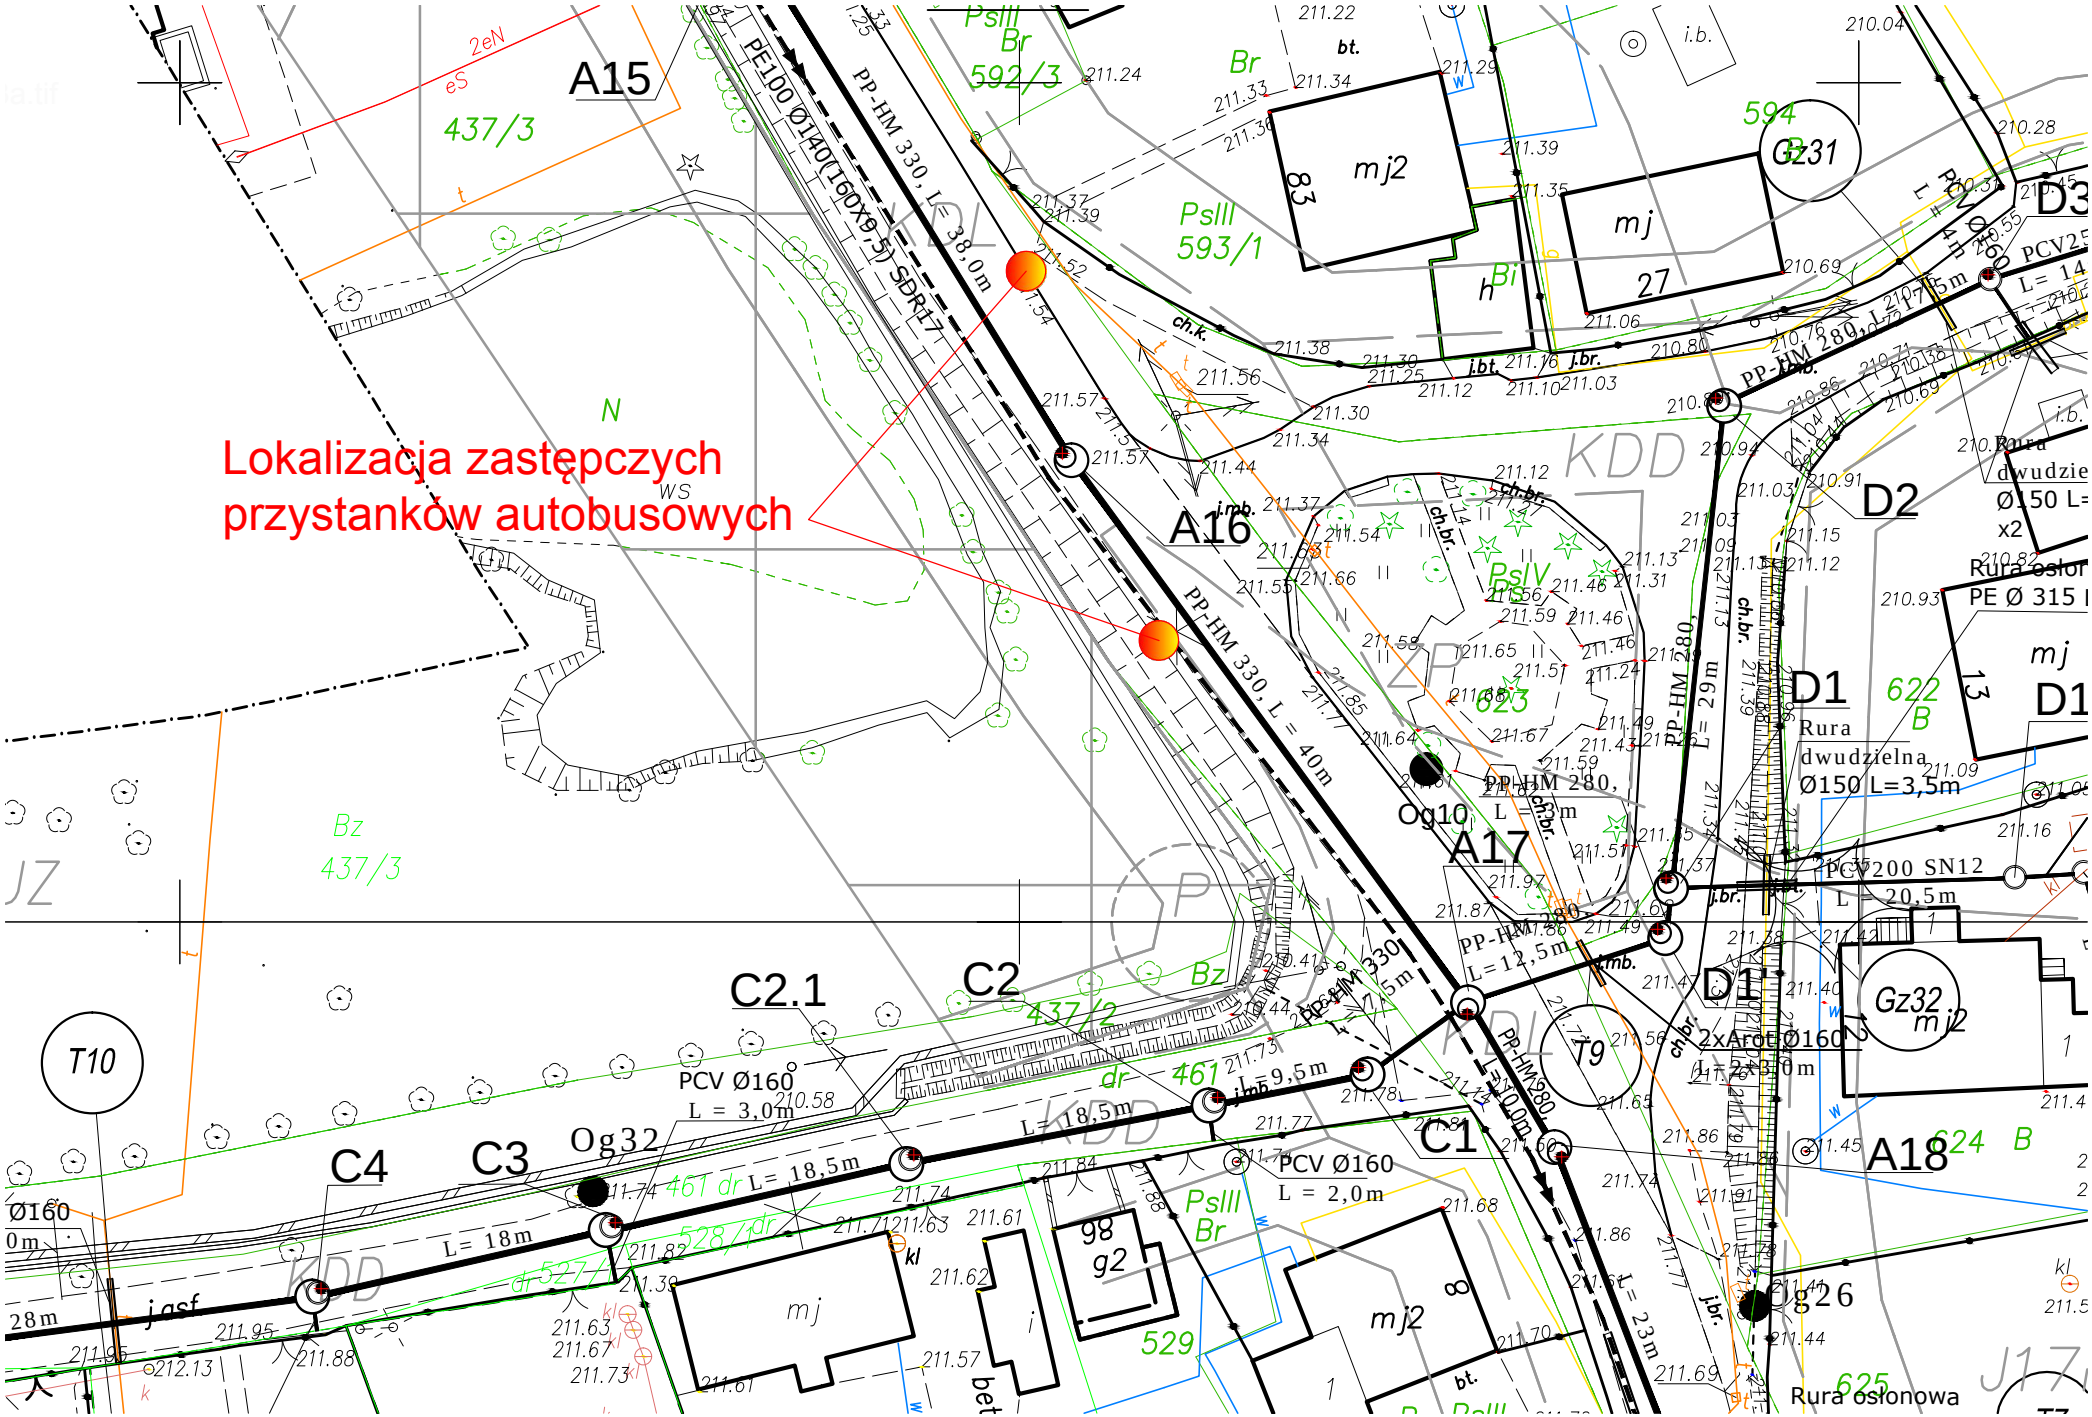
Lokalizacja zastępczych
przystanków autobusowych
A15
A16
A17
A18
C1
C2
C2.1
C3
C4
D1
D2
D3
T9
T10
Og10
Og32
Gz31
Gz32
PE100 Ø140(160x9,5) SDR17
PP-HM 330, L = 38,0m
PP-HM 330, L = 40m
PP-HM 280, L = 29m
PP-HM 280, L = 12,5m
PP-HM 280, L = 10,0m
PCV Ø160 L = 3,0m
PCV Ø160 L = 2,0m
L = 18,5m
L = 18m
L = 9,5m
L = 23m
PCV200 SN12 L = 20,5m
2xArot Ø160 L = 23,0m
Rura dwudzielna Ø150 L=3,5m
Rura osłonowa