



**ZMIANA MIEJSCOWEGO PLANU ZAGOSPODAROWANIA PRZESTRZENNEGO
MIASTA SKAWINA W JEGO GRANICACH ADMINISTRACYJNYCH DLA TERENU USŁUG
SPORTU I REKREACJI A4US**

Układ współrzędnych: PL-2000, strefa 7 (kod EPSG:2178)
Źródło pochodzenia użytego materiału państwowego zasobu
geodezyjnego i kartograficznego: Starostwo Powiatowe w Krakowie

Załącznik nr 1 do uchwały nr Rady Miejskiej w Skawinie z dnia r.
Część graficzna zmiany planu

Skala 1:1000



OZNACZENIA

OZNACZENIA FORMALNE

- GRANICA OBSZARU OBJĘTEGO ZMIANĄ PLANU
- LINIE ROZGRANICZAJĄCE
- △ NIEPRZEKRACZALNE LINIE ZABUDOWY

SYMBOLE I PRZEZNACZENIA TERENÓW

- UT-UZ-US - TEREN USŁUG TURYSTYCZNYCH LUB ZDROWIA I POMOCY SPOŁECZNEJ LUB SPORTU I REKREACJI
- STREFA ZIELENI IZOLACYJNEJ


OZNACZENIA WYNIKAJĄCE

Z WYMOGÓW PRZEPISÓW ODREBNYCH


- STREFA TECHNICZNA OD NAPOWIETRZNEJ LINII
- ELEKTROENERGETYCZNEJ 15 kV

ELEMENTY INFORMACYJNE

- LINIA ELEKTROENERGETYCZNA NAPOWIETRZNA 15 kV
- LINIE ROZGRANICZAJĄCE W OBOWIĄZUJĄCYM PLANIE MIEJSCOWYM POZA OBSZAREM OBJĘTYM ZMIANĄ PLANU

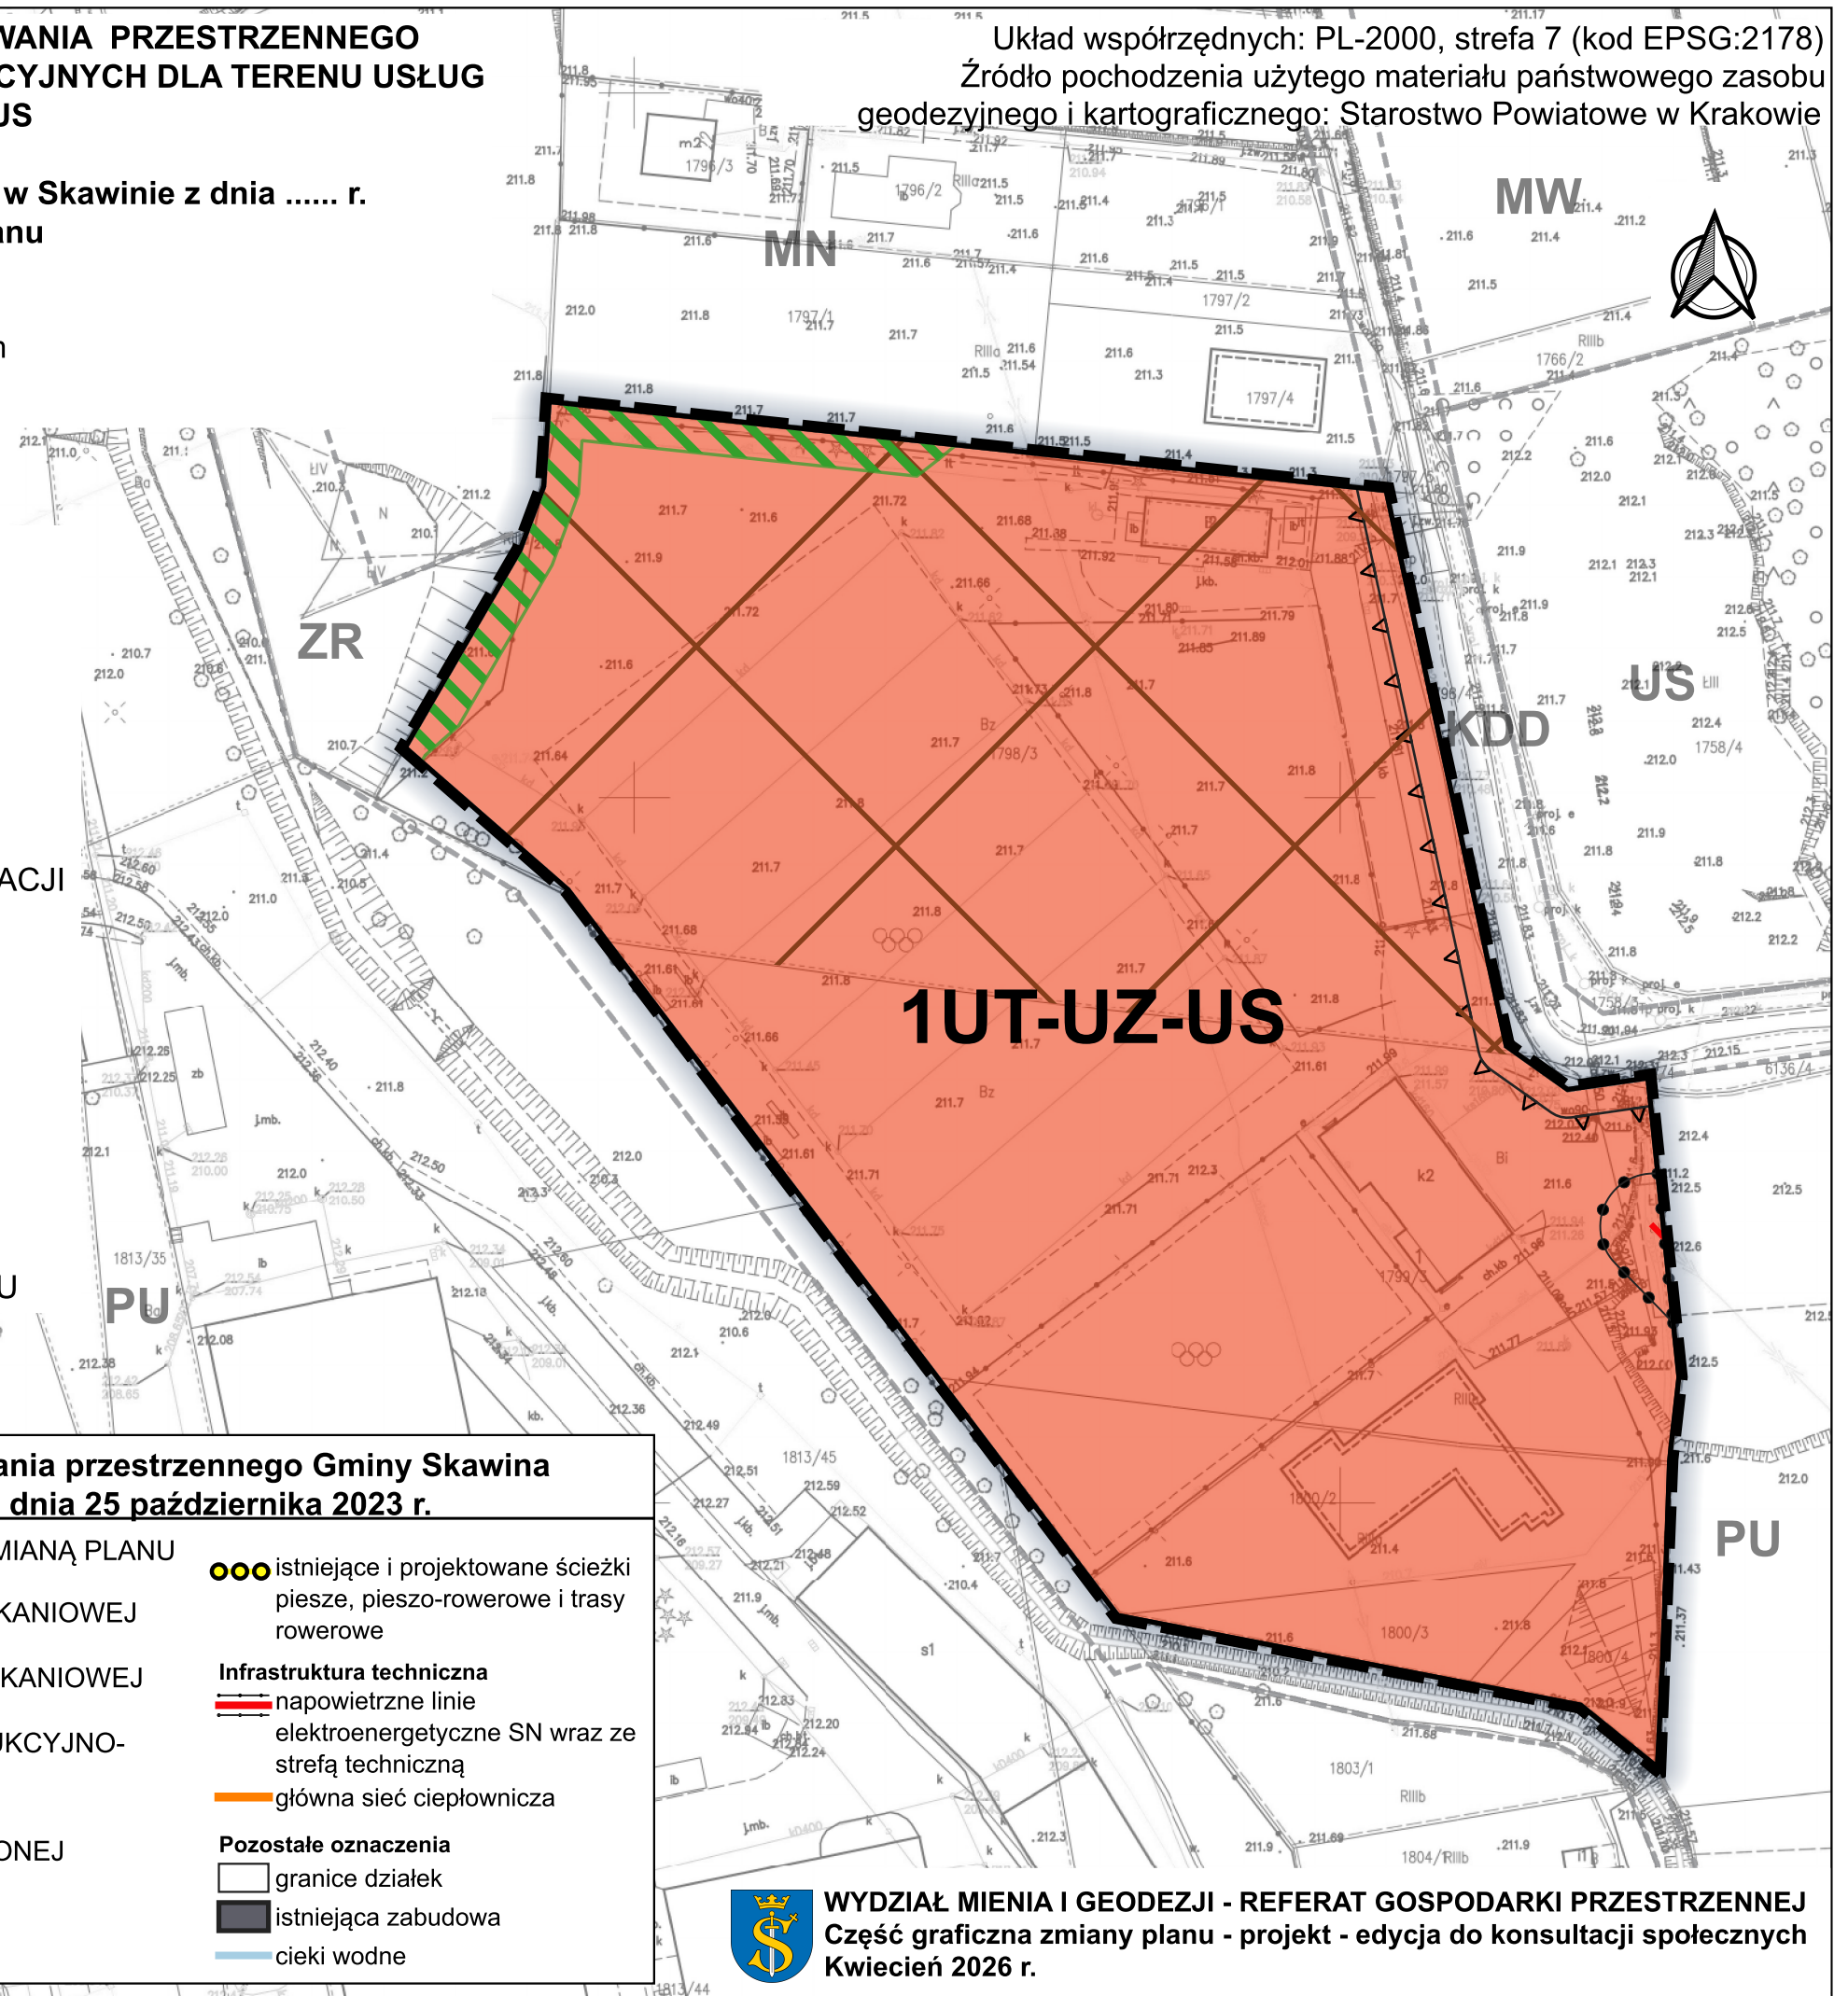

**Wyrus ze Studium uwarunkowań i kierunków zagospodarowania przestrzennego Gminy Skawina
Uchwała Nr LXI/880/2023 Rady Miejskiej w Skawinie z dnia 25 października 2023 r.**

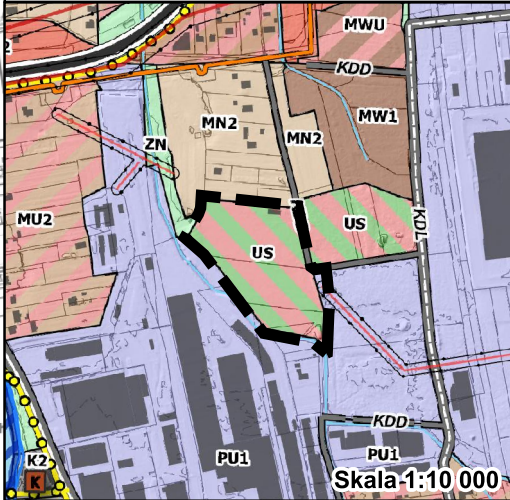

- GRANICA OBSZARU OBJĘTEGO ZMIANĄ PLANU
- OZNACZENIA**
- MN2 - TERENY ZABUDOWY MIESZKANIOWEJ JEDNORODZINNEJ
- MW1 - TERENY ZABUDOWY MIESZKANIOWEJ WIELORODZINNEJ
- PU1 - TERENY ZABUDOWY PRODUKCYJNO-USŁUGOWEJ
- US - TERENY USŁUG SPORTU
- ZN - TERENY ZIELENI NIEURZĄDZONEJ
- Komunikacja**
- KDL - drogi publiczne lokalne
- KDD - drogi publiczne dojazdowe

- istniejące i projektowane ścieżki piesze, pieszo-rowerowe i trasy rowerowe
- Infrastruktura techniczna**
- napowietrzne linie elektroenergetyczne SN wraz ze strefą techniczną
- główna sieć ciepłownicza
- Pozostałe oznaczenia**
- granice działek
- istniejąca zabudowa
- ciekі wodne



WYDZIAŁ MIENIA I GEODEZJI - REFERAT GOSPODARKI PRZESTRZENNEJ
Część graficzna zmiany planu - projekt - edycja do konsultacji społecznych
Kwiecień 2026 r.