



ZMIANA MIEJSCOWEGO PLANU ZAGOSPODAROWANIA PRZESTRZENNEGO MIASTA SKAWINA W JEGO GRANICACH ADMINISTRACYJNYCH

Załącznik Nr 1 do Uchwały Nr Rady Miejskiej w Skawinie z dnia r.

Rysunek planu - projekt

Skala 1:1 000



Oznaczenia

OZNACZENIA FORMALNE

- GRANICE OBSZARU OBJĘTEGO ZMIANĄ PLANU
- LINIE ROZGRANICZAJĄCE TERENY O RÓŻNYM PRZEZNACZENIU LUB RÓŻNYCH ZASADACH ZAGOSPODAROWANIA
- NIEPRZEKACZALNA LINIA ZABUDOWY

PRZEZNACZENIA TERENÓW


- UE - TEREN USŁUG EDUKACJI
- KDD - TERENY DROGI DOJAZDOWEJ
- STREFA DOPUSZCZENIA LOKALIZACJI BUDYNKÓW O WYSOKOŚCI PRZEKACZAJĄCEJ 12 M

OZNACZENIA WYNIKAJĄCE Z WYMOGÓW PRZEPISÓW ODREBNYCH


- OSUWISKA NIEAKTYWNE
- STREFA BUFOROWA

ELEMENTY INFORMACYJNE

- SIEĆ WODOCIĄGU KOMUNALNEGO
- LINIE ROZGRANICZAJĄCE TERENY O RÓŻNYM PRZEZNACZENIU LUB RÓŻNYCH ZASADACH ZAGOSPODAROWANIA W OBOWIĄZUJĄCYM PLANIE MIEJSCOWYM POZA OBSZAREM OBJĘTYM ZMIANĄ PLANU

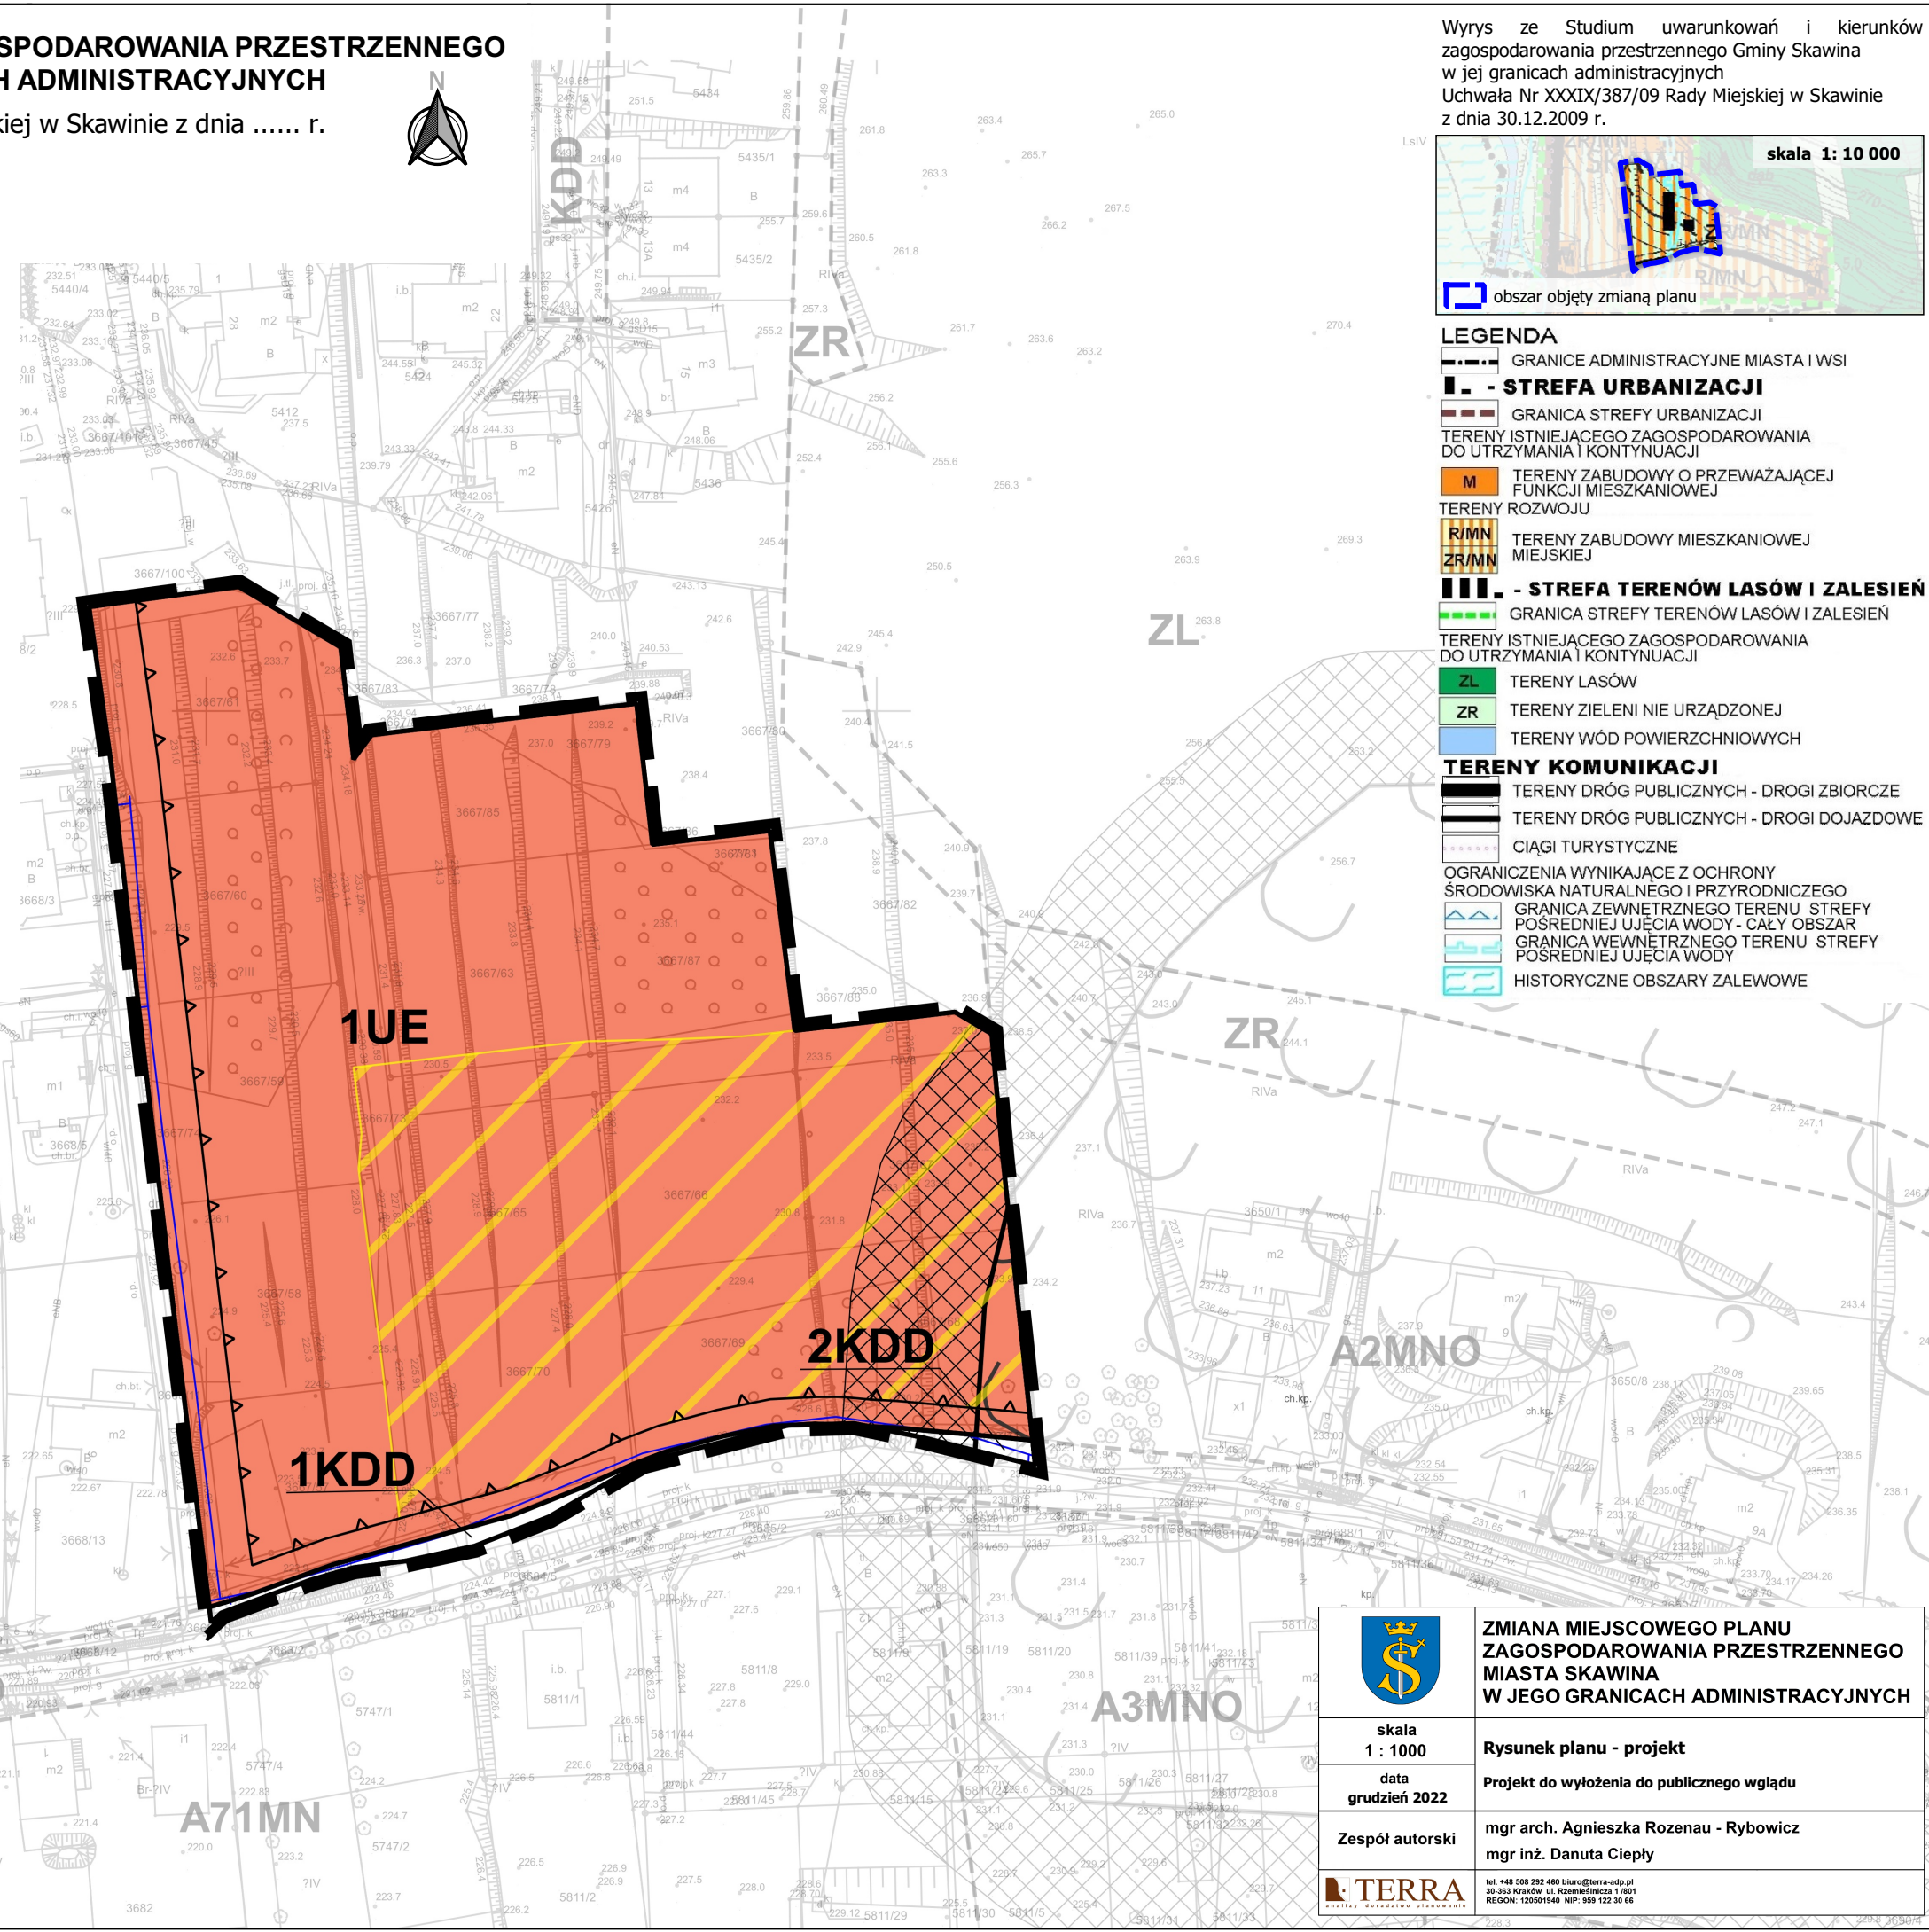

Wyrys ze Studium uwarunkowań i kierunków zagospodarowania przestrzennego Gminy Skawina w jej granicach administracyjnych Uchwała Nr XXXIX/387/09 Rady Miejskiej w Skawinie z dnia 30.12.2009 r.

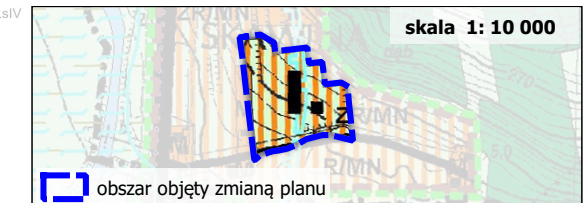

- ### LEGENDA
- GRANICE ADMINISTRACYJNE MIASTA I WSI
 - I. - STREFA URBANIZACJI**
 - GRANICA STREFY URBANIZACJI
 - TERENY ISTNIEJĄCEGO ZAGOSPODAROWANIA DO UTRZYMANIA I KONTYNUACJI
 - M TERENY ZABUDOWY O PRZEWAŻAJĄCEJ FUNKCJI MIESZKANIOWEJ
 - TERENY ROZWOJU
 - R/MN TERENY ZABUDOWY MIESZKANIOWEJ MIEJSKIEJ
 - ZR/MN
 - II. - STREFA TERENÓW LASÓW I ZALESIEN**
 - GRANICA STREFY TERENÓW LASÓW I ZALESIEN
 - TERENY ISTNIEJĄCEGO ZAGOSPODAROWANIA DO UTRZYMANIA I KONTYNUACJI
 - ZL TERENY LASÓW
 - ZR TERENY ZIENI NIE URZĄDZONEJ
 - TERENY WÓD POWIERZCHNIOWYCH
 - TERENY KOMUNIKACJI**
 - TERENY DRÓG PUBLICZNYCH - DROGI ZBIORCZE
 - TERENY DRÓG PUBLICZNYCH - DROGI DOJAZDOWE
 - CIĄGI TURYSTYCZNE
 - OGRANICZENIA WYNIKAJĄCE Z OCHRONY ŚRODOWISKA NATURALNEGO I PRZYRODNICZEGO
 - GRANICA ZEWNĘTRZNEGO TERENU STREFY POSREDNIEJ UJĘCIA WODY - CAŁY OBSZAR
 - GRANICA WEWNĘTRZNEGO TERENU STREFY POSREDNIEJ UJĘCIA WODY
 - HISTORYCZNE OBSZARY ZALEWOWE

Układ współrzędnych: PL-2000, strefa 7 (kod EPSG:2178)
Źródło pochodzenia użytego materiału państwowego zasobu geodezyjnego i kartograficznego: Starostwo Powiatowe w Krakowie

| | |
|--------------------|--|
| | ZMIANA MIEJSCOWEGO PLANU ZAGOSPODAROWANIA PRZESTRZENNEGO MIASTA SKAWINA W JEGO GRANICACH ADMINISTRACYJNYCH |
| skala 1 : 1000 | Rysunek planu - projekt |
| data grudzień 2022 | Projekt do wyłożenia do publicznego wglądu |
| Zespół autorski | mgr arch. Agnieszka Rozenau - Rybowicz mgr inż. Danuta Ciepły |
| | tel. +48 508 292 460 biuro@terra-odp.pl 30-363 Kraków ul. Rzemieśnicza 1/801 REGON: 120501940 NIP: 959 122 30 66 |