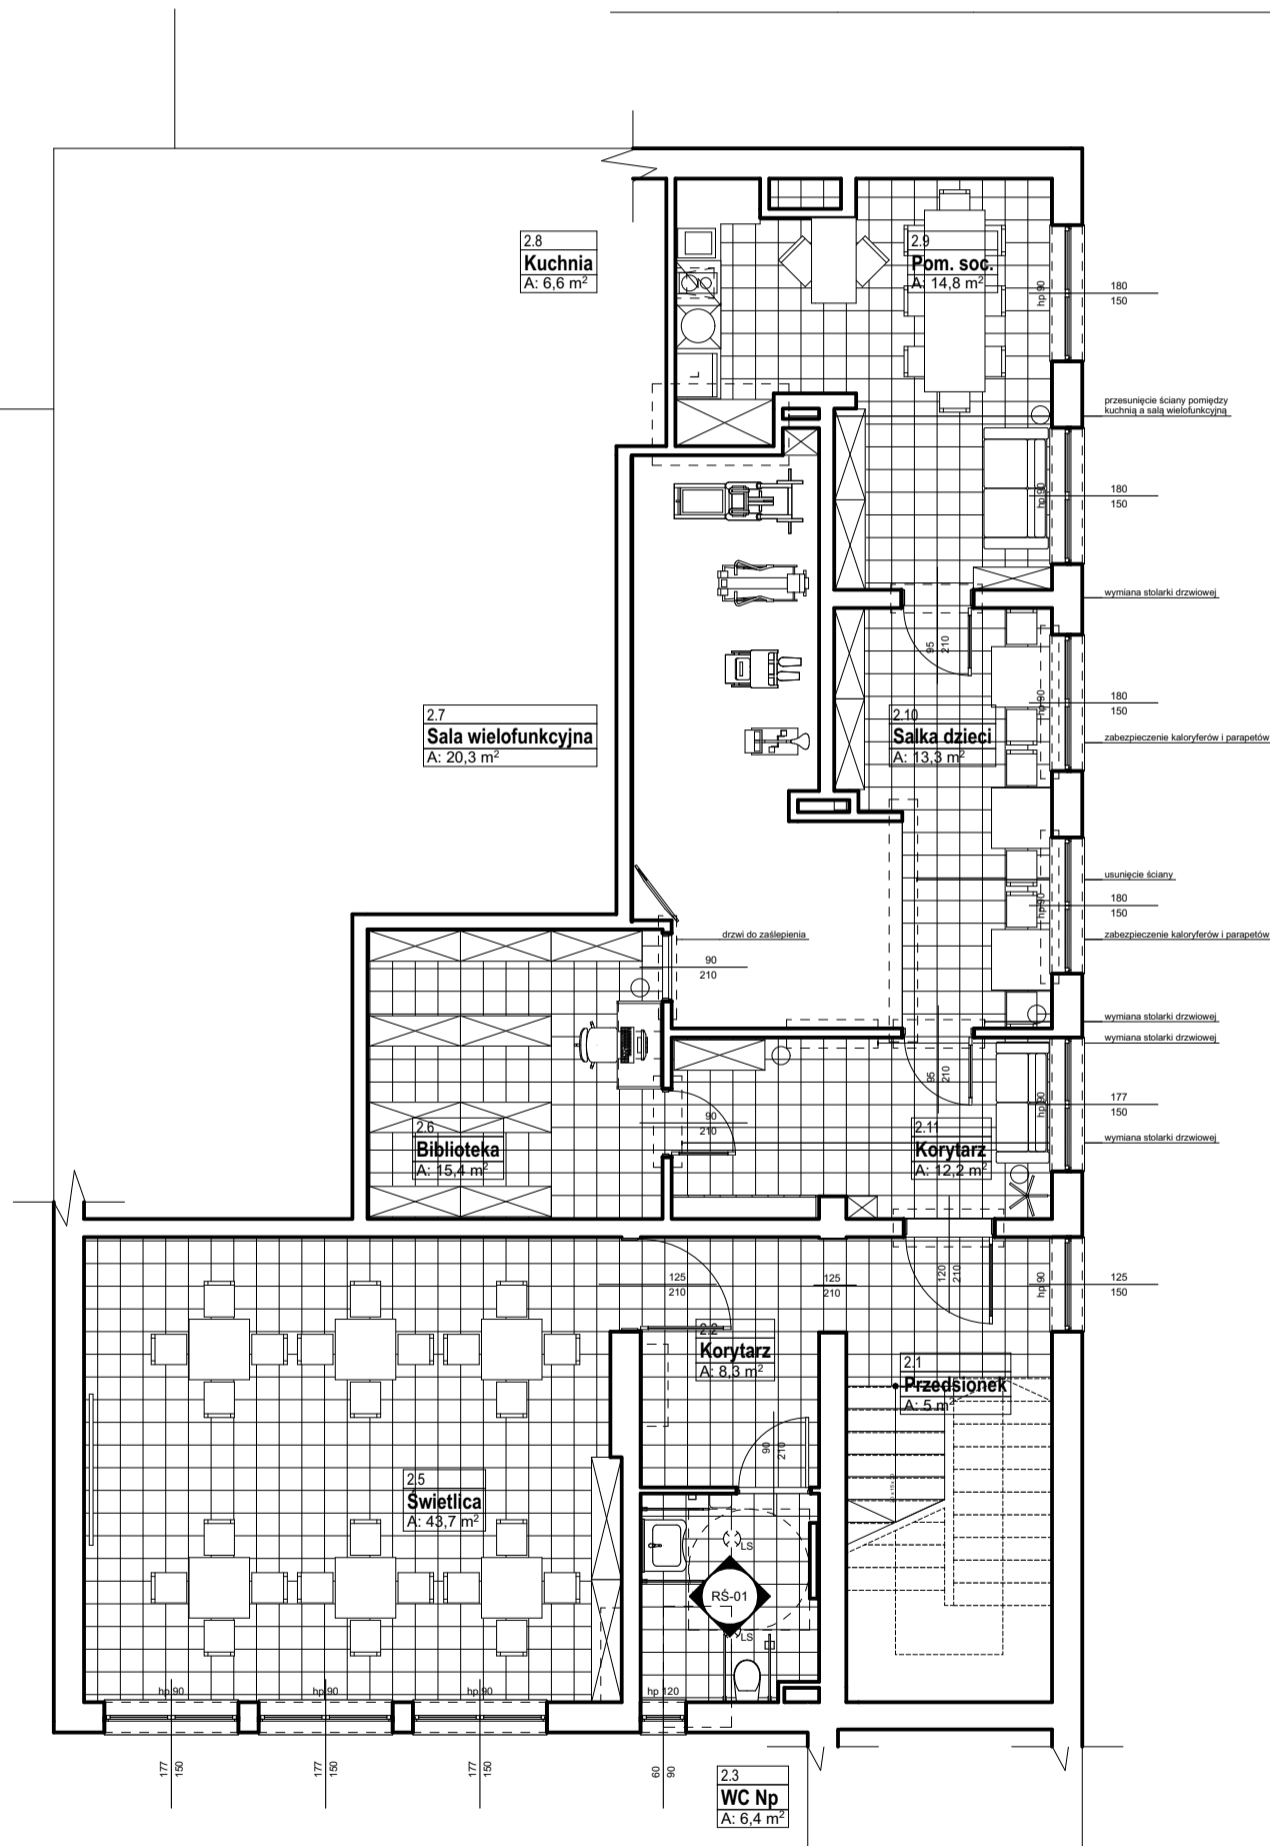

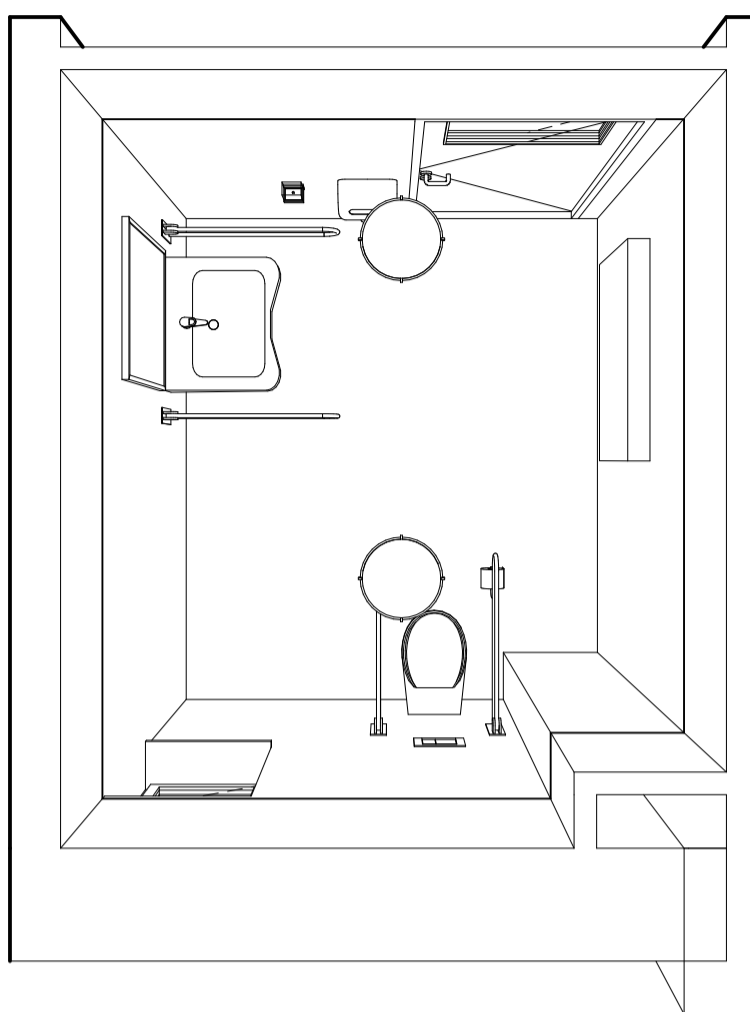
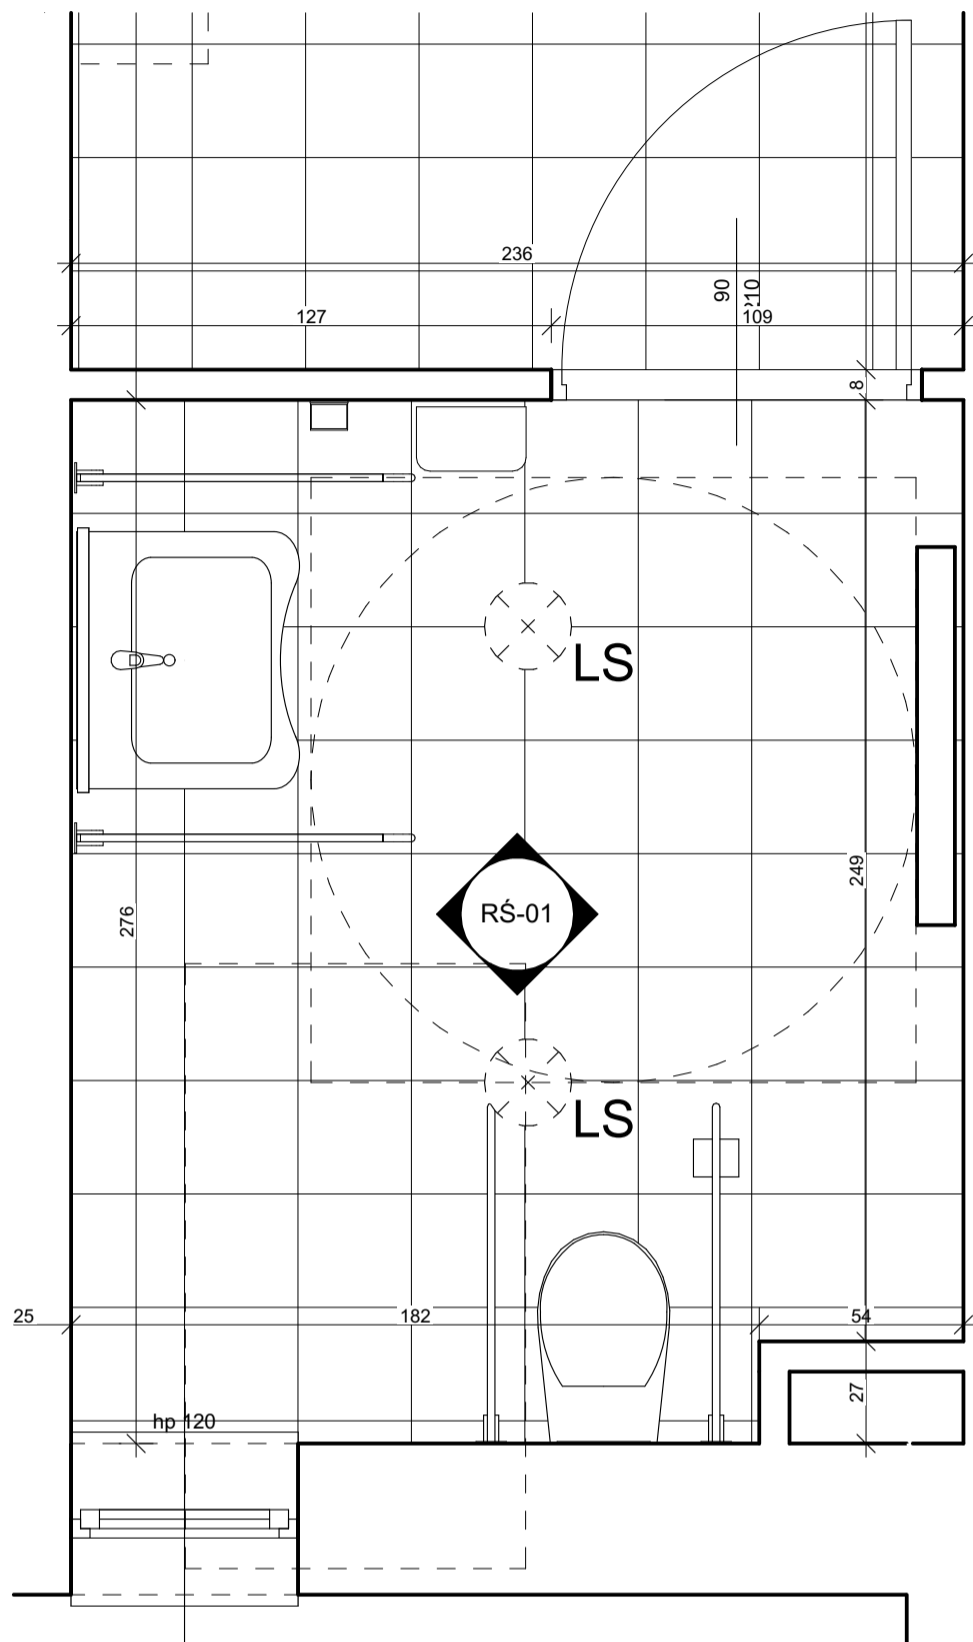


Zestawienie pomieszczeń

| Kondygnacja +1 | Nr | Nazwa pomieszczenia | Powierzchnia |
|----------------|------|---------------------|----------------------------|
| Poziom 0 | | | |
| | 2.1 | Przedsiónek | 5,0 |
| | 2.2 | Korytarz | 8,3 |
| | 2.3 | WC Np | 6,4 |
| | 2.5 | Świetlica | 43,7 |
| | 2.6 | Biblioteka | 15,4 |
| | 2.7 | Sala wielofunkcyjna | 20,3 |
| | 2.8 | Kuchnia | 6,6 |
| | 2.9 | Pom. soc. | 14,8 |
| | 2.10 | Salka dzieci | 13,3 |
| | 2.11 | Korytarz | 12,2 |
| | | | 146,0 m² |

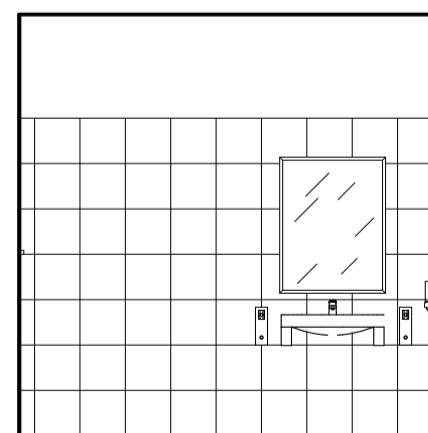
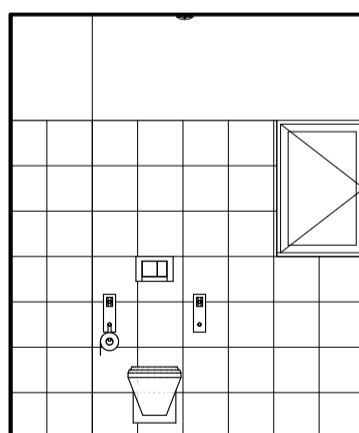
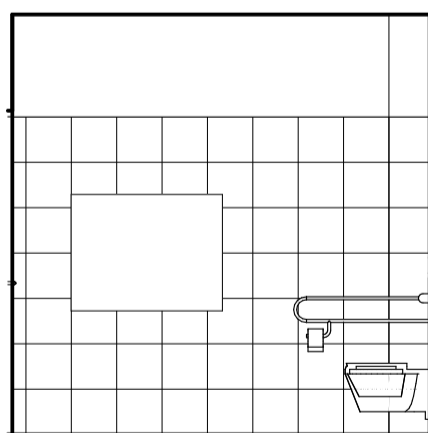
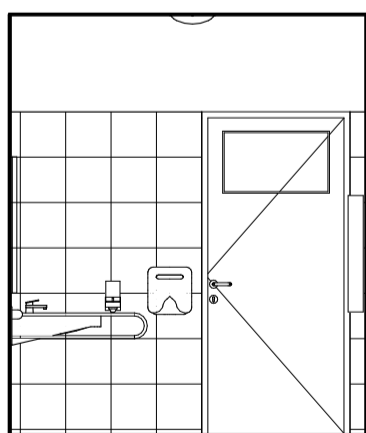



| | | | | |
|--|--|--------|-----------------------|--|
|  <p>Skawina miasto sercu miłe</p> <p>Wszelkie prawa autorskie zastrzeżone, ze szczególnym uwzględnieniem przepisów Ustawy o prawie autorskim (Dz.U.Nr34/52 poz.234 wraz z późniejszymi zmianami). Każde wykorzystanie, powielanie i rozpowszechnianie możliwe jest za zgodą UMIG w Skawinie.</p> | Nazwa i adres obiektu bud. CENTRUM AKTYWNOŚCI KULTURALNEJ "OGRODY" W BUDYNKU PRZY UL. OGRODY 7A W SKAWINIE | | | |
| | Inwestor: Gmina Skawina 32-050 Skawina Rynek 1 | | | |
| | Nazwa rysunku Koncepcja | | | |
| | Zespół proj. Imię i nazwisko; numer uprawnień | Podpis | Data 05.2019r. | |
| | Autor projektu mgr inż arch. Maciej Zacher | | Stadium KONCEPCJA | |
| | Opracował: mgr inż arch. Maciej Zacher | | Skala 1:100 | |
| | Opracował: Opracował: Opracował: | | Nr rys. A-1 | |



POWIERZCHNIA PŁYTEK

- POSADZKA - 6,4m²
- ŚCIANY - 19m²



| | | | | | |
|---|----------------------------|--|--------------------------------------|-----------|-----------|
|  <p>Skawina miasto sercu miłe</p> <p><small>Wszelkie prawa autorskie zastrzeżone, ze szczególnym uwzględnieniem przepisów Ustawy o prawie autorskim (Dz.U.Nr34/52 poz.234 wraz z późniejszymi zmianami). Każde wykorzystanie, powielanie i rozpowszechnianie możliwe jest za zgodą UMIG w Skawinie.</small></p> | Nazwa i adres obiektu bud. | | | | |
| | Inwestor: | | Gmina Skawina 32-050 Skawina Rynek 1 | | |
| | Nazwa rysunku | | Łazienka dostępna | | |
| | Zespół proj. | | Imię i nazwisko; numer uprawnień | | Podpis |
| | Autor projektu | | mgr inż arch. Maciej Zacher | | Data |
| | Architektura Projektant: | | | | 05.2019r. |
| | Opracował: | | mgr inż arch. Maciej Zacher | | Stadium |
| Opracował: | | | | KONCEPCJA | |
| Opracował: | | | | Skala | |
| Opracował: | | | | 1:100 | |
| Opracował: | | | | Nr rys. | |
| Opracował: | | | | A-1 | |

