


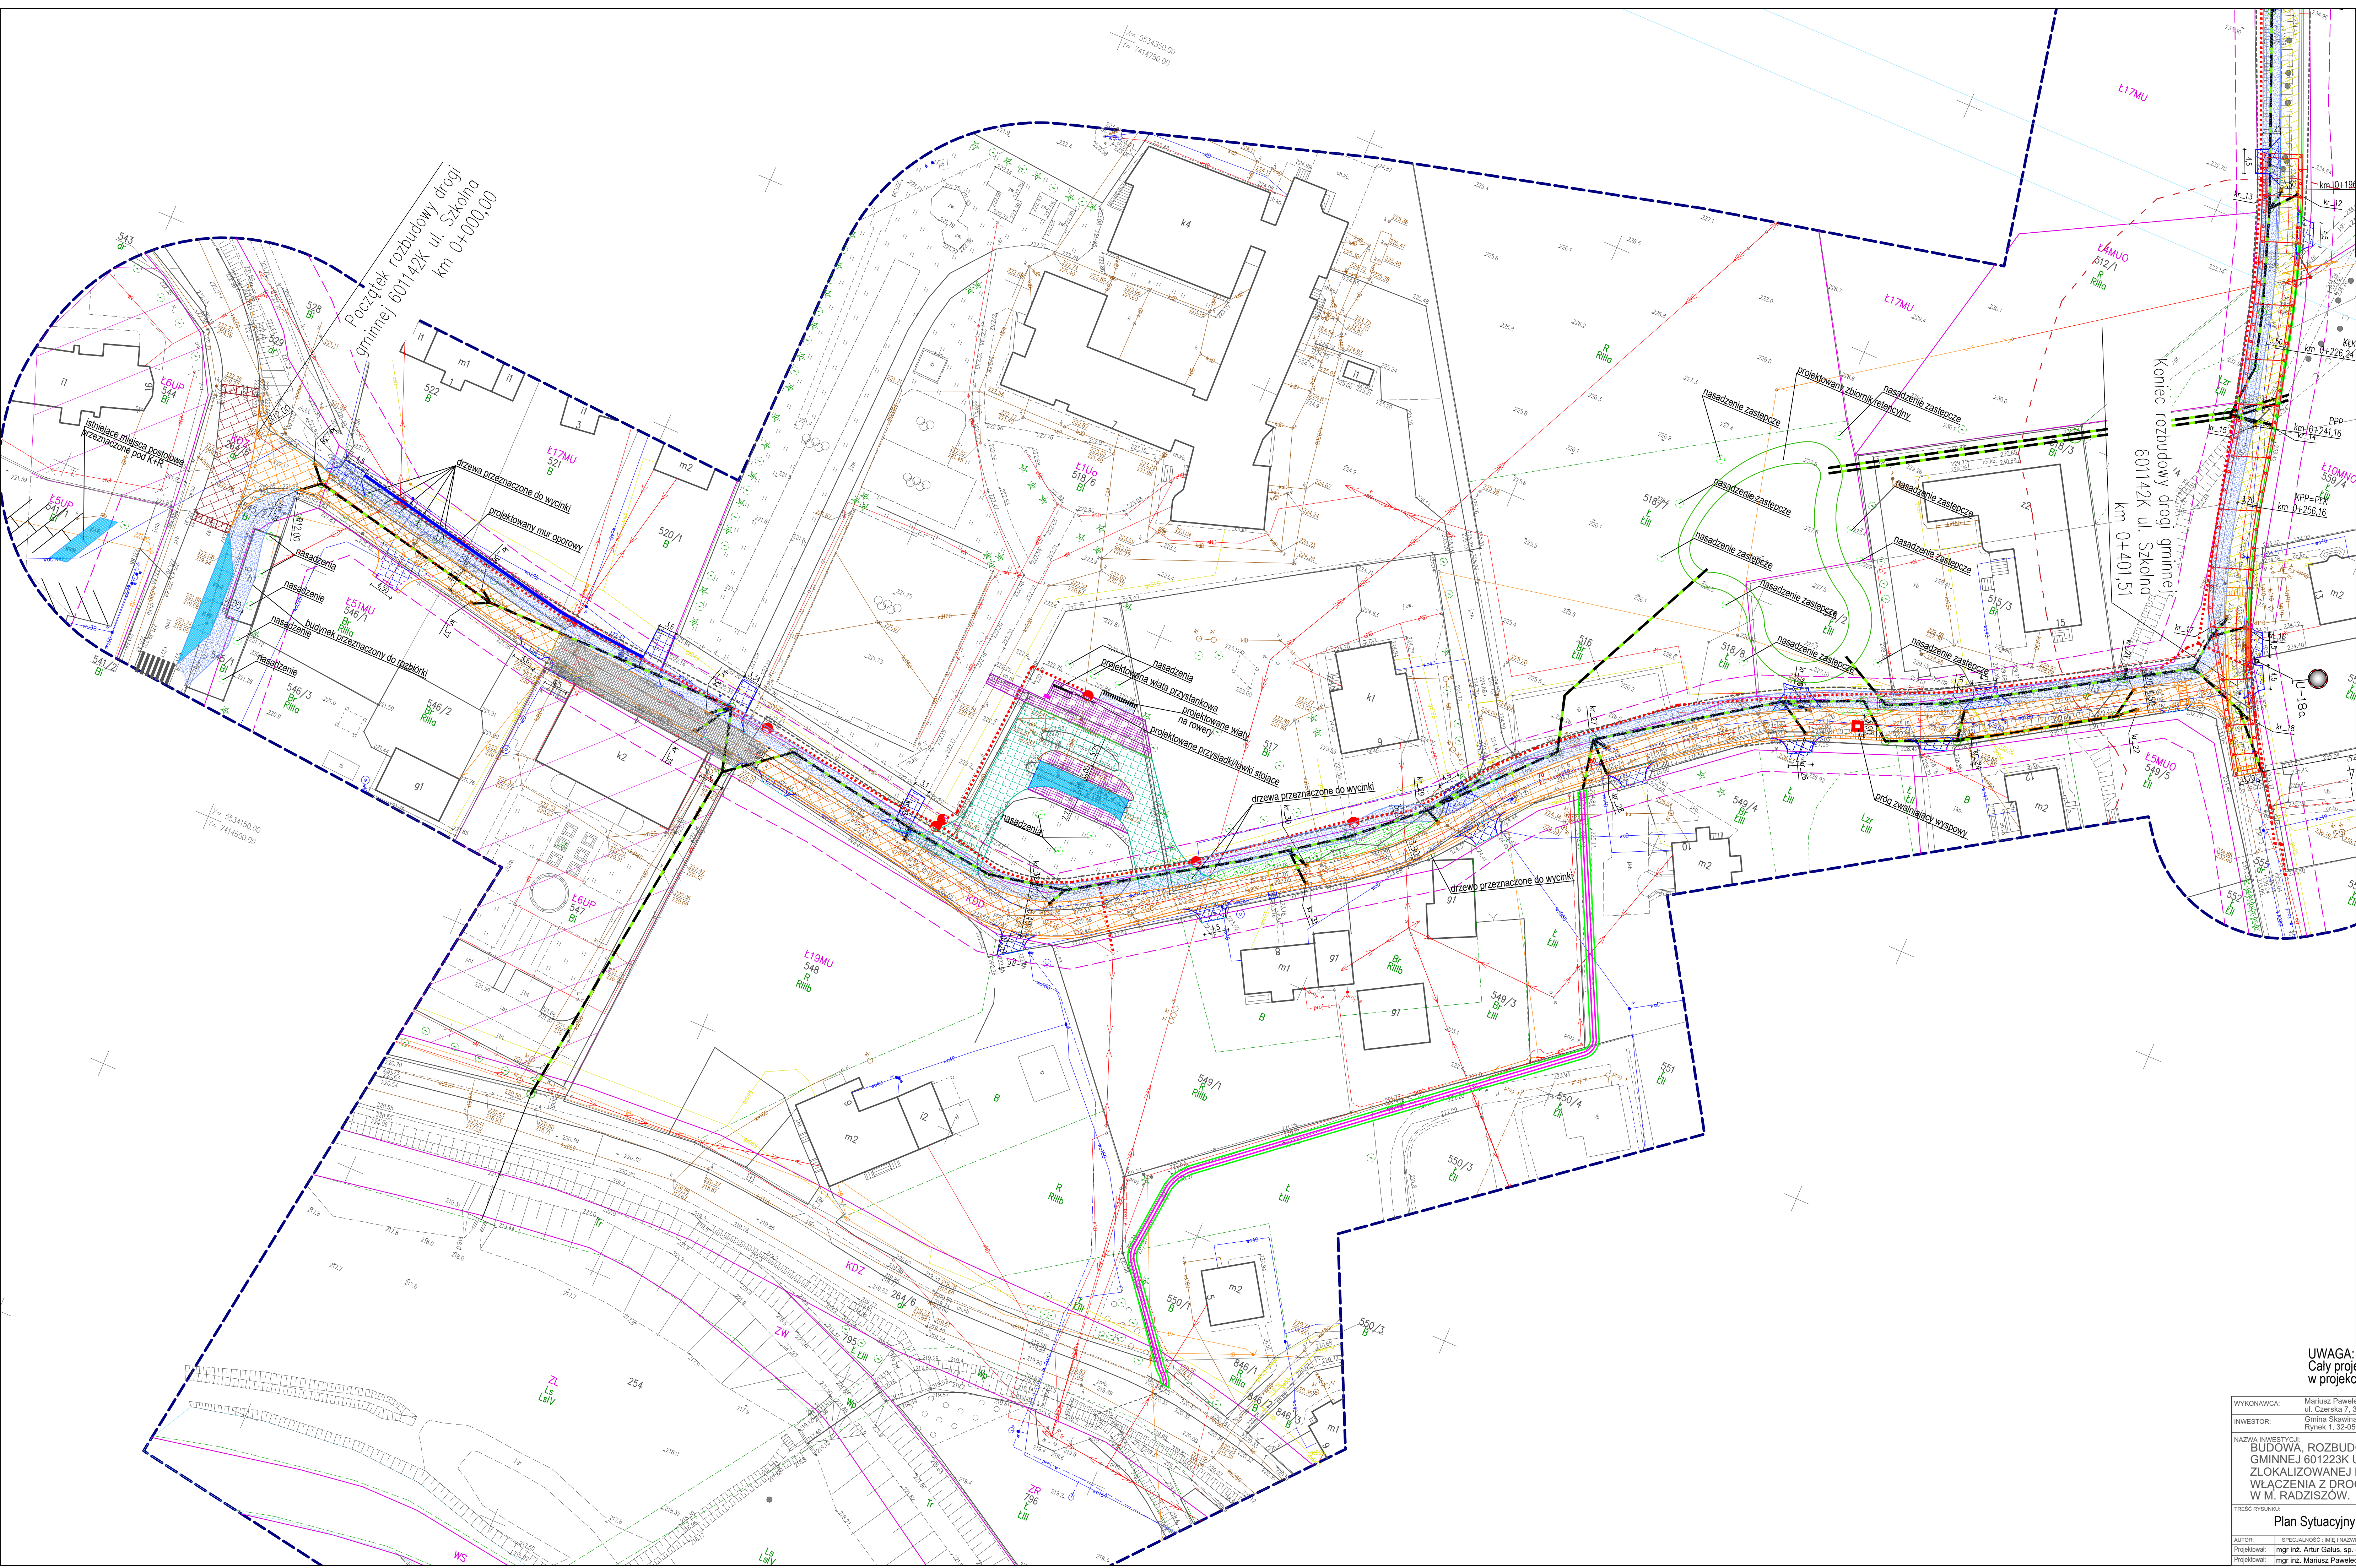

- Legenda:
- Projektowana rozbudowa drogi gminnej nr 601142K – ul. Szkolna
 - Projektowane wyniesione skrzyżowanie ul. Jana Pawła II
 - Projektowana rozbudowa drogi gminnej nr 601142K – ul. Szkolna – nawierzchnia z kostki kamiennej
 - Projektowana rozbudowa drogi na dz. nr 555 – ul. Wspólna
 - Projektowany chodnik dla pieszych z kostki kamiennej
 - Projektowany chodnik dla pieszych
 - Projektowany ciąg pieszo-rowerowy
 - Projektowana pętla (zatoła) autobusowa
 - Miejsca postojowe "kiss & ride"
 - Projektowane zjazdy indywidualne
 - Projektowany mur oporowy
 - Projektowane korytka betonowe górskie
 - Projektowane korytka betonowe górskie z kratą stalową
 - Projektowana przebudowa rowu
 - Projektowana kanalizacja deszczowa
 - Projektowana kanalizacja deszczowa Ø1000mm
 - Lokalizacja studzienek kanalizacyjnych
 - Projektowana kablowa sieć elektroenergetyczna
 - Projektowana kablowa sieć monitoringu parkingu
 - Projektowane oświetlenie uliczne
 - Projektowane zabezpieczenie drogi przed ruchami masowymi ziemi
 - Projektowane linie podziału nieruchomości
 - Zasięg osuwiska
 - Krawężnik obniżony
 - Krawężnik z odkryciem +16cm
 - Obrzeże obniżone
 - Kassel Kerb
 - Ogrodzenie zbiornika
 - Drenaż
 - Próg zwalniający wyspowy

UWAGA:
Cały projektowany odcinek ul. Szkolnej i ul. Wspólnej zostanie w projekcie stałej organizacji ruchu objęty strefą zamieszkania.

WYKONAWCA:		Mariusz Pawelec Pracownia Projektowa	
INWESTOR:		Gmina Skawina	
NADZWA INWESTYCYJNA:		BUDOWA, ROZBUDOWA DROGI GMINNEJ 601142K UL. SZKOLNA, DROGI GMINNEJ 601223K UL. WSPÓLNA ORAZ DROGI WEWNĘTRZNEJ ZŁOKALIZOWANEJ NA DZIAŁCE GMINNEJ O NUMERZE 513 DO WŁĄCZENIA Z DROGĄ POWIATOWĄ 2173K UL. WYTRZYSZCZEK W M. RADZISZÓW.	
TREŚĆ RYSUNKU:		Plan Sytuacyjny	
AUTOR:		mgr inż. Artur Galus, sp. z o.o.	
PROJEKTOWAŁ:		mgr inż. Mariusz Pawelec, sp. z o.o.	
SPECJALNOŚĆ (IMI I NAZWISKO):		NRI UPB	
DATA:		09.2023 r.	
SKALA:		1:500	
NR RYS:		1.1	