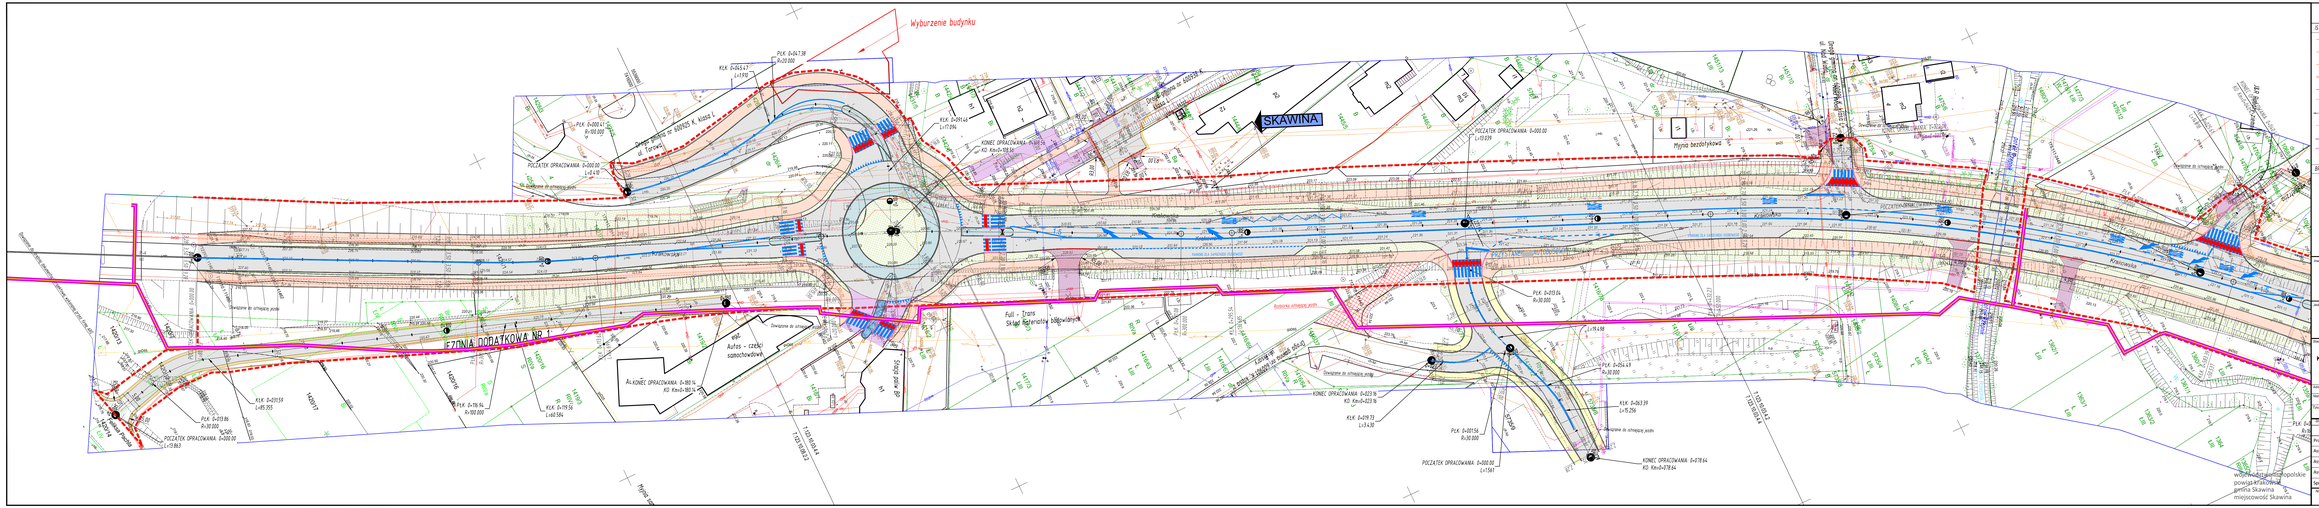
Wyburzenie budynku
SKAWINA
Full - Trans
Autos - czesci samochodowe
