


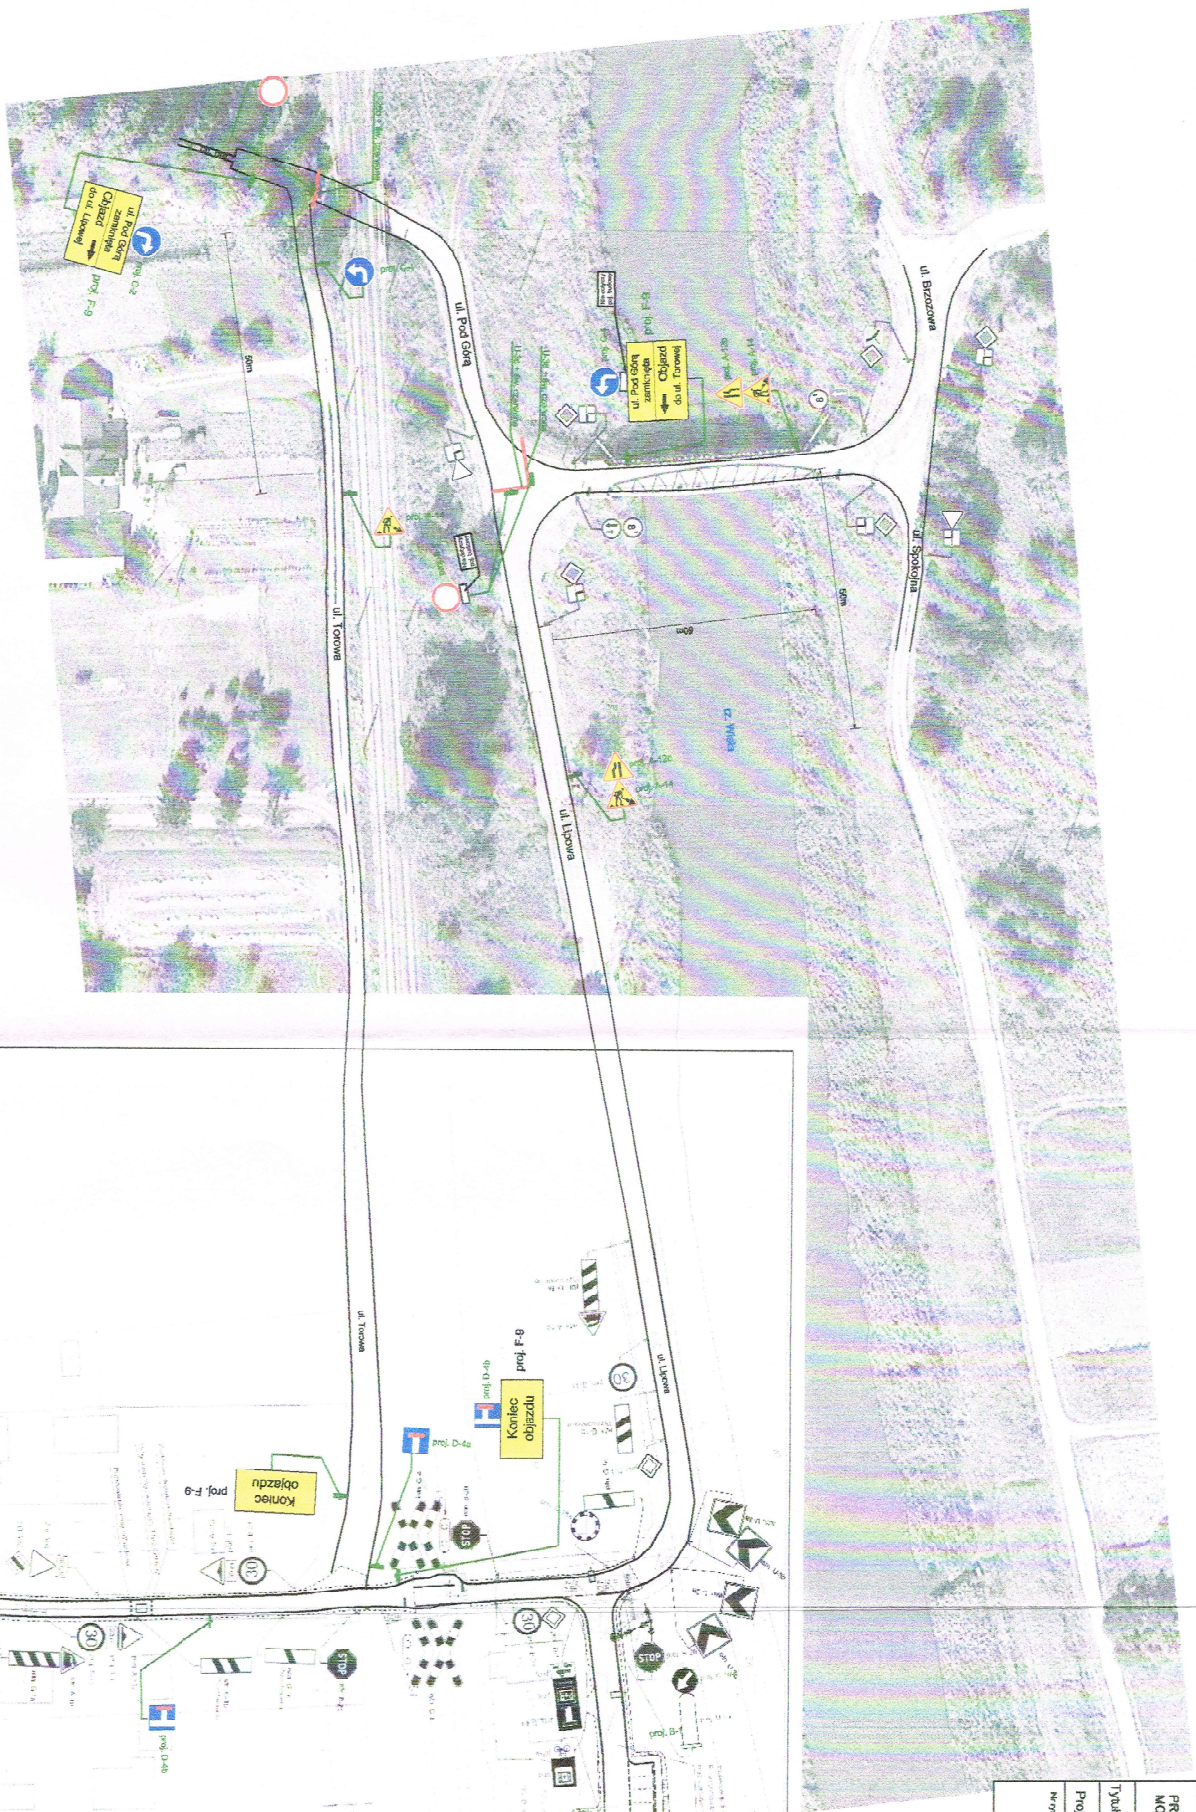

Projektwant:	Grzegorz Rajchel	
Nr rys.	3	
Skala	1:1000	
Data:	Lipiec 2023	