

Park Gubałówka 2040: plan funkcjonalny, skala 1:1500

Koncepcja Funkcjonalno-Przestrzenna obszaru Ośrodka Kulturalno-Rekreacyjnego „Gubałówka” w Skawinie z otoczeniem



LEGENDA:

	ISTNEJĄCE BUDYNKI MIESZKALNE		TERENY SPORTOWO-REKREACYJNE		PROJEKTOWANE SZPALERY DRZEW		ISTNEJĄCE DROGI		MAGISTRALA GAZOWA
	ISTNEJĄCE BUDYNKI USŁUGOWE, HANDLOWE		LASY, INTENSYWNE ZADRZEWIENIA		PASMO ZIELNI IZOLACYJNEJ		POTENCJALNE POŁĄCZENIA PESZE		SEC WYSOKIEGO NAPIĘCIA NAPOWIETRZNA
	ISTNEJĄCE BUDYNKI GOSPODARCZE		ISTNEJĄCE OBSZARY ZIELONE		PROJEKTOWANE GRUPY DRZEW, KŁOMBY, KOMPONIZCJE		POTENCJALNE POŁĄCZENIA PESZE DO DALSZYCH UZGODNIEN		Z OBSZAREM ODDZIAŁYWANA
	ISTNEJĄCE BUDYNKI PRZEMYSŁOWE, GARAZE		OGRODY DZIAŁKOWE		ZIELONE BRZANY AKUSTYCZNE/ WIZUALNE		POTENCJALNE POŁĄCZENIA-SZCZĘKI ROWEROWE		DOMINANTA URBANISTYCZNA
	TERENY PRZEMYSŁOWO-USŁUGOWE		WODY STOJĄCE, RZĘKI		ZIELONE ELEWACJE		POTENCJALNE POŁĄCZENIA- PESZO-ROWEROWE		WIEŻA WIDOKOWA
	TERENY OCHRONY WŁĘCIA WOD		PROJEKTOWANE TERENY SPORTOWE		DRZEWA ISTNEJĄCE		POTENCJALNE POŁĄCZENIA- PESZO-EJZDNE		
	PROJEKTOWANE BUDYNKI USŁUGOWE, HANDLOWE		PROJEKTOWANE TERENY REKREACYJNE		DRZEWA PROJEKTOWANE		PRZYSTANEK AWTORBUSOWY		
			FUNKCJA GASTRONOMICZNA				PRZEJŚCIA PESZE		
							POTENCJALNE PARKINGI ZIELONE		



WIEŻA WIDOKOWA

SKALA 1:1500



Park Gubałówka 2040: schemat połączeń komunikacyjnych, skala 1:1500

Koncepcja Funkcjonalno-Przestrzenna obszaru Ośrodka Kulturalno-Rekreacyjnego „Gubałówka” w Skawinie z otoczeniem



LEGENDA:

- ISTNIEJĄCE DROGI
- POTENCJALNE POŁĄCZENIA PIESZO DO DALEJSZYCH UZGODNIEŃ
- POTENCJALNE POŁĄCZENIA PIESZO-SZCZEGÓŁOWO ROWEROWE
- POTENCJALNE POŁĄCZENIA PIESZO-ROWEROWE
- POTENCJALNE POŁĄCZENIA PIESZO-JEZDNE
- A PRZYSTANEK AUTOBUSOWY
- PP PRZEJŚCIA PIESZO
- POTENCJALNE PARKINGI ZIEŁONE
- TERENY PRZEMYSŁOWO-USŁUGOWE



SKALA 1:1500

Park Gubałówka 2040: przekroje, skala 1:500

Koncepcja Funkcjonalno-Przestrzenna obszaru Ośrodka Kulturalno-Rekreacyjnego „Gubałówka” w Skawinie z otoczeniem




Park Gubałówka 2040: struktura terenów zieleni, skala 1:1500

Koncepcja Funkcjonalno-Przestrzenna obszaru Ośrodka Kulturalno-Rekreacyjnego „Gubałówka” w Skawinie z otoczeniem



Park Gubałówka 2040: wizualizacja i plan funkcjonalny obszaru G1, skala 1:500

Koncepcja Funkcjonalno-Przestrzenna obszaru Ośrodka Kulturalno-Rekreacyjnego „Gubałówka” w Skawinie z otoczeniem

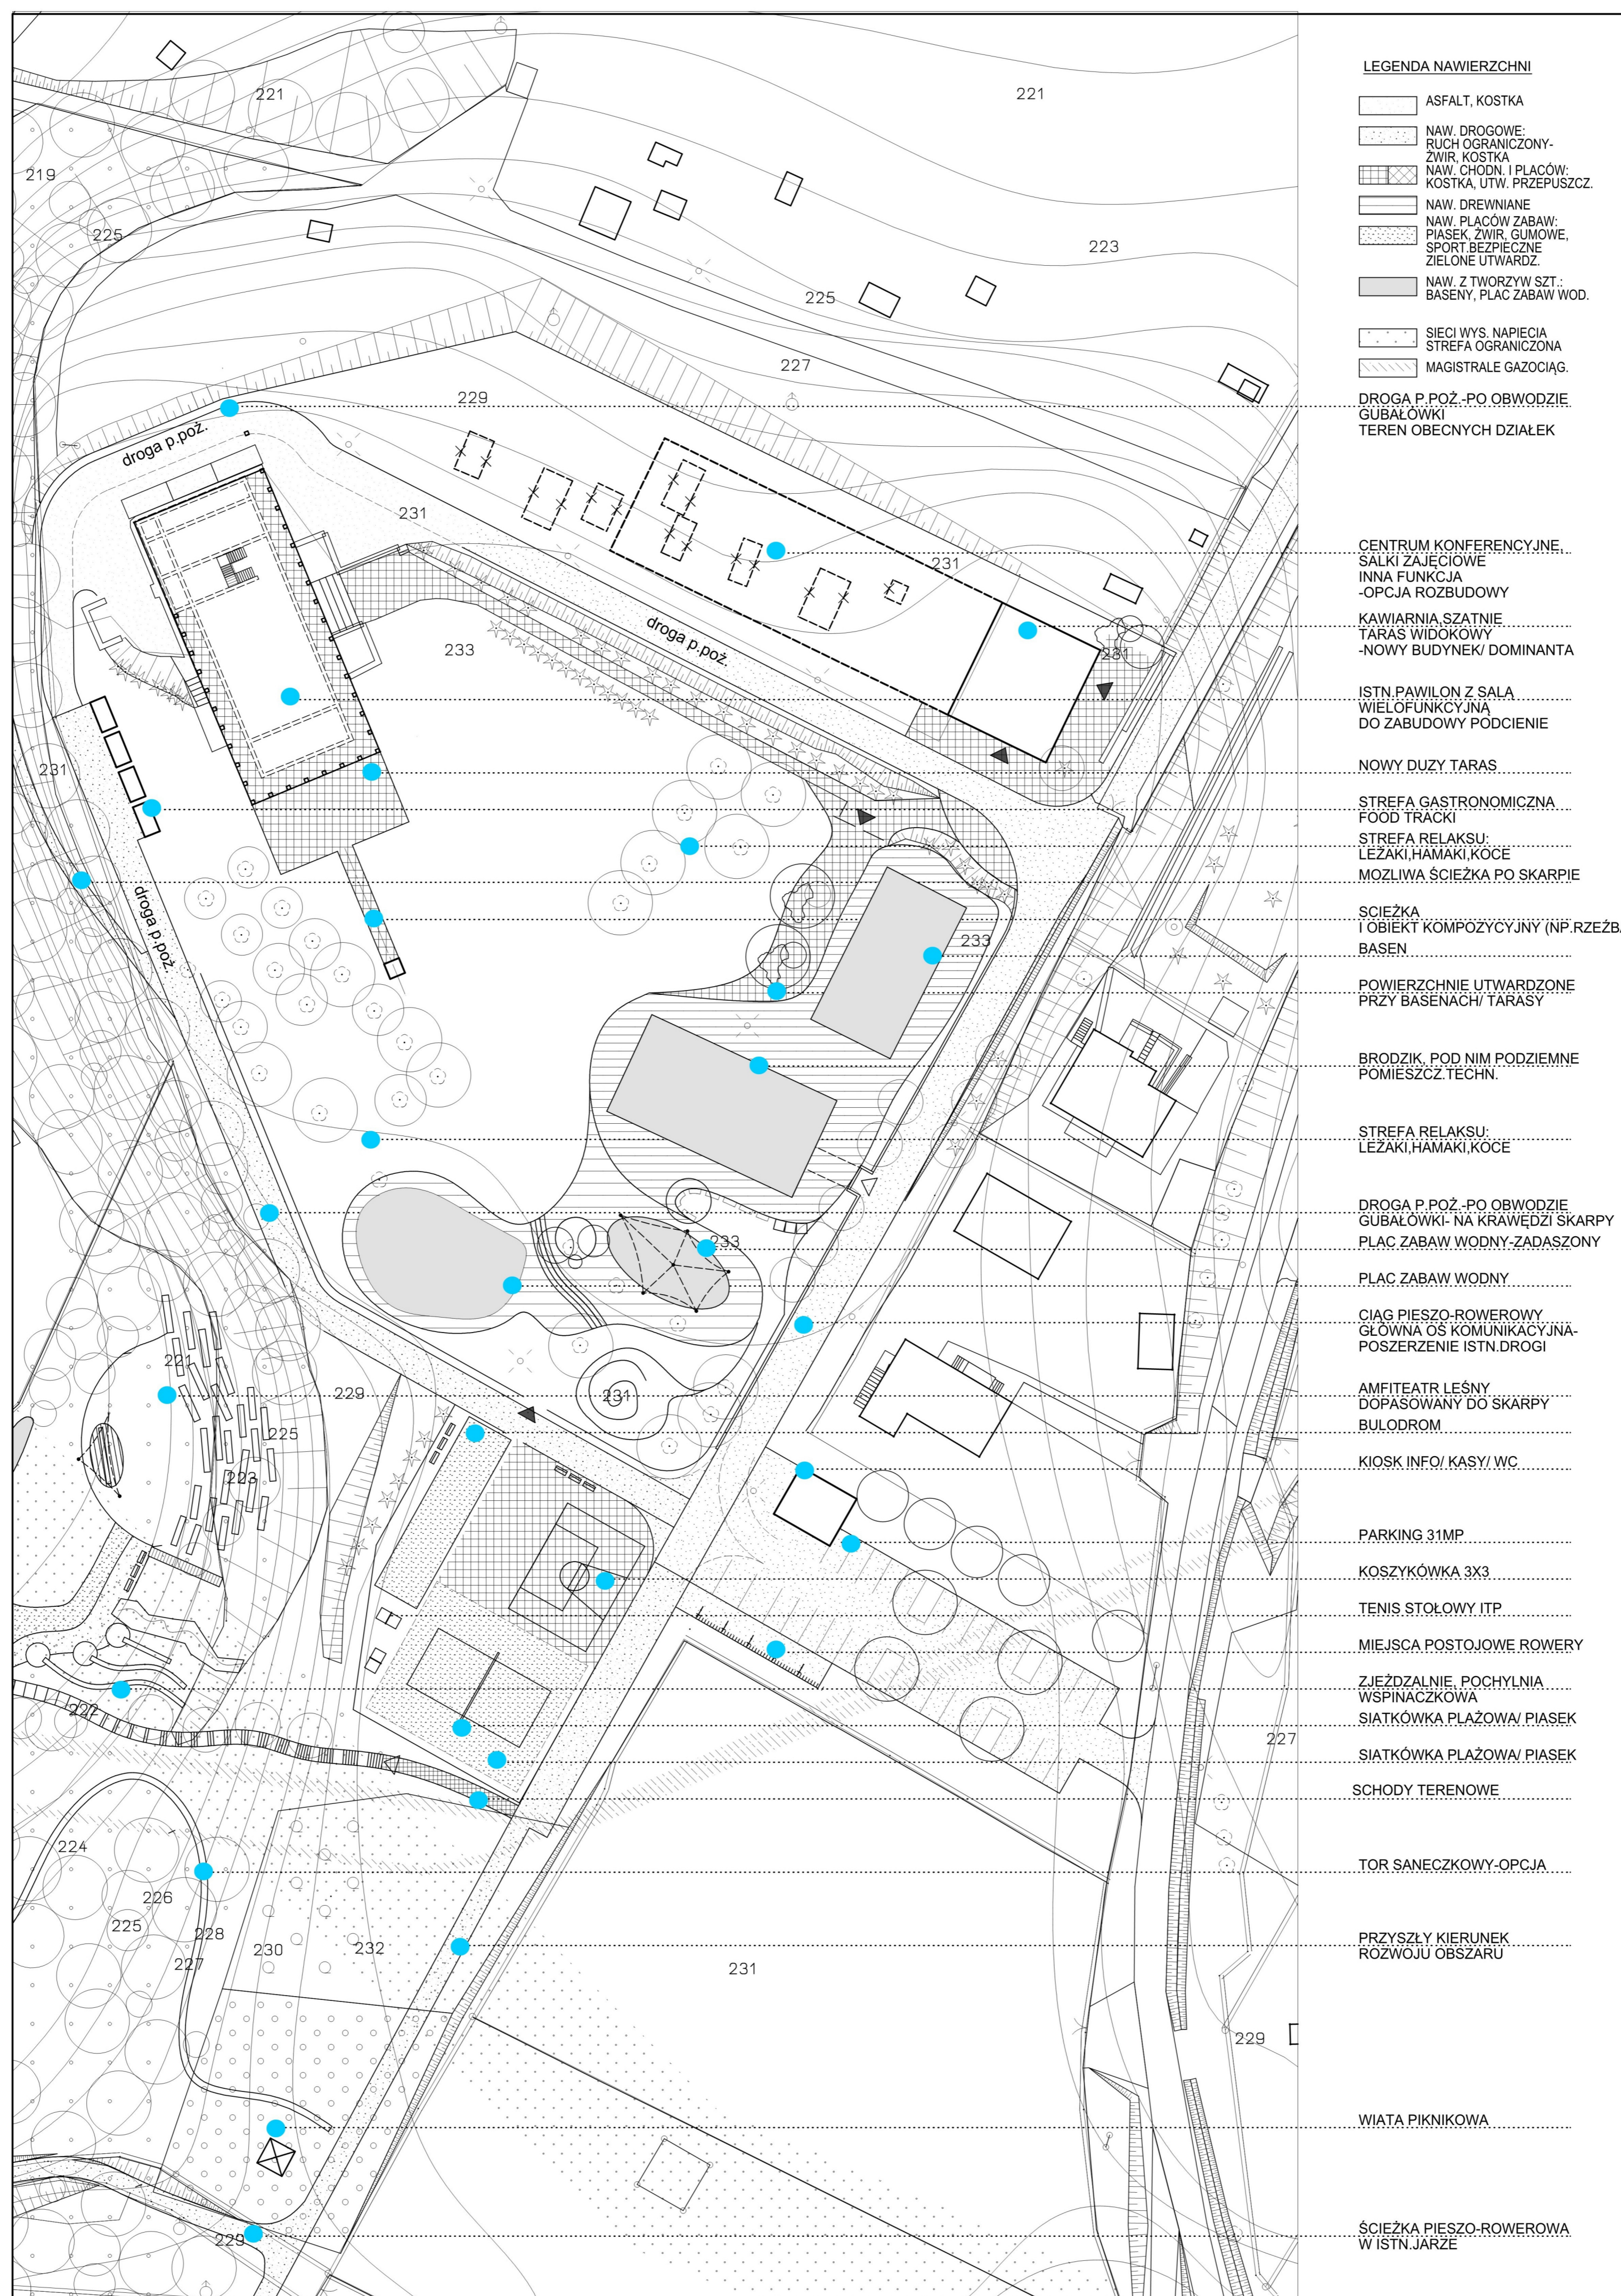

Park Gubałówka 2040: wizualizacja i plan funkcjonalny obszaru G2, skala 1:500

Koncepcja Funkcjonalno-Przestrzenna obszaru Ośrodka Kulturalno-Rekreacyjnego „Gubałówka” w Skawinie z otoczeniem

